

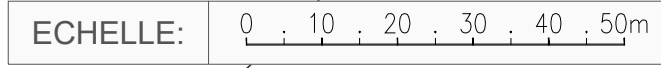


| INFORMATIONS CADASTRALES | |
|--------------------------|---|
| ADRESSE : | A proximité de la Ferme de Baulche 89240 CHEVANNES |
| SECTION : | YC |
| PARCELLE : | 12 |

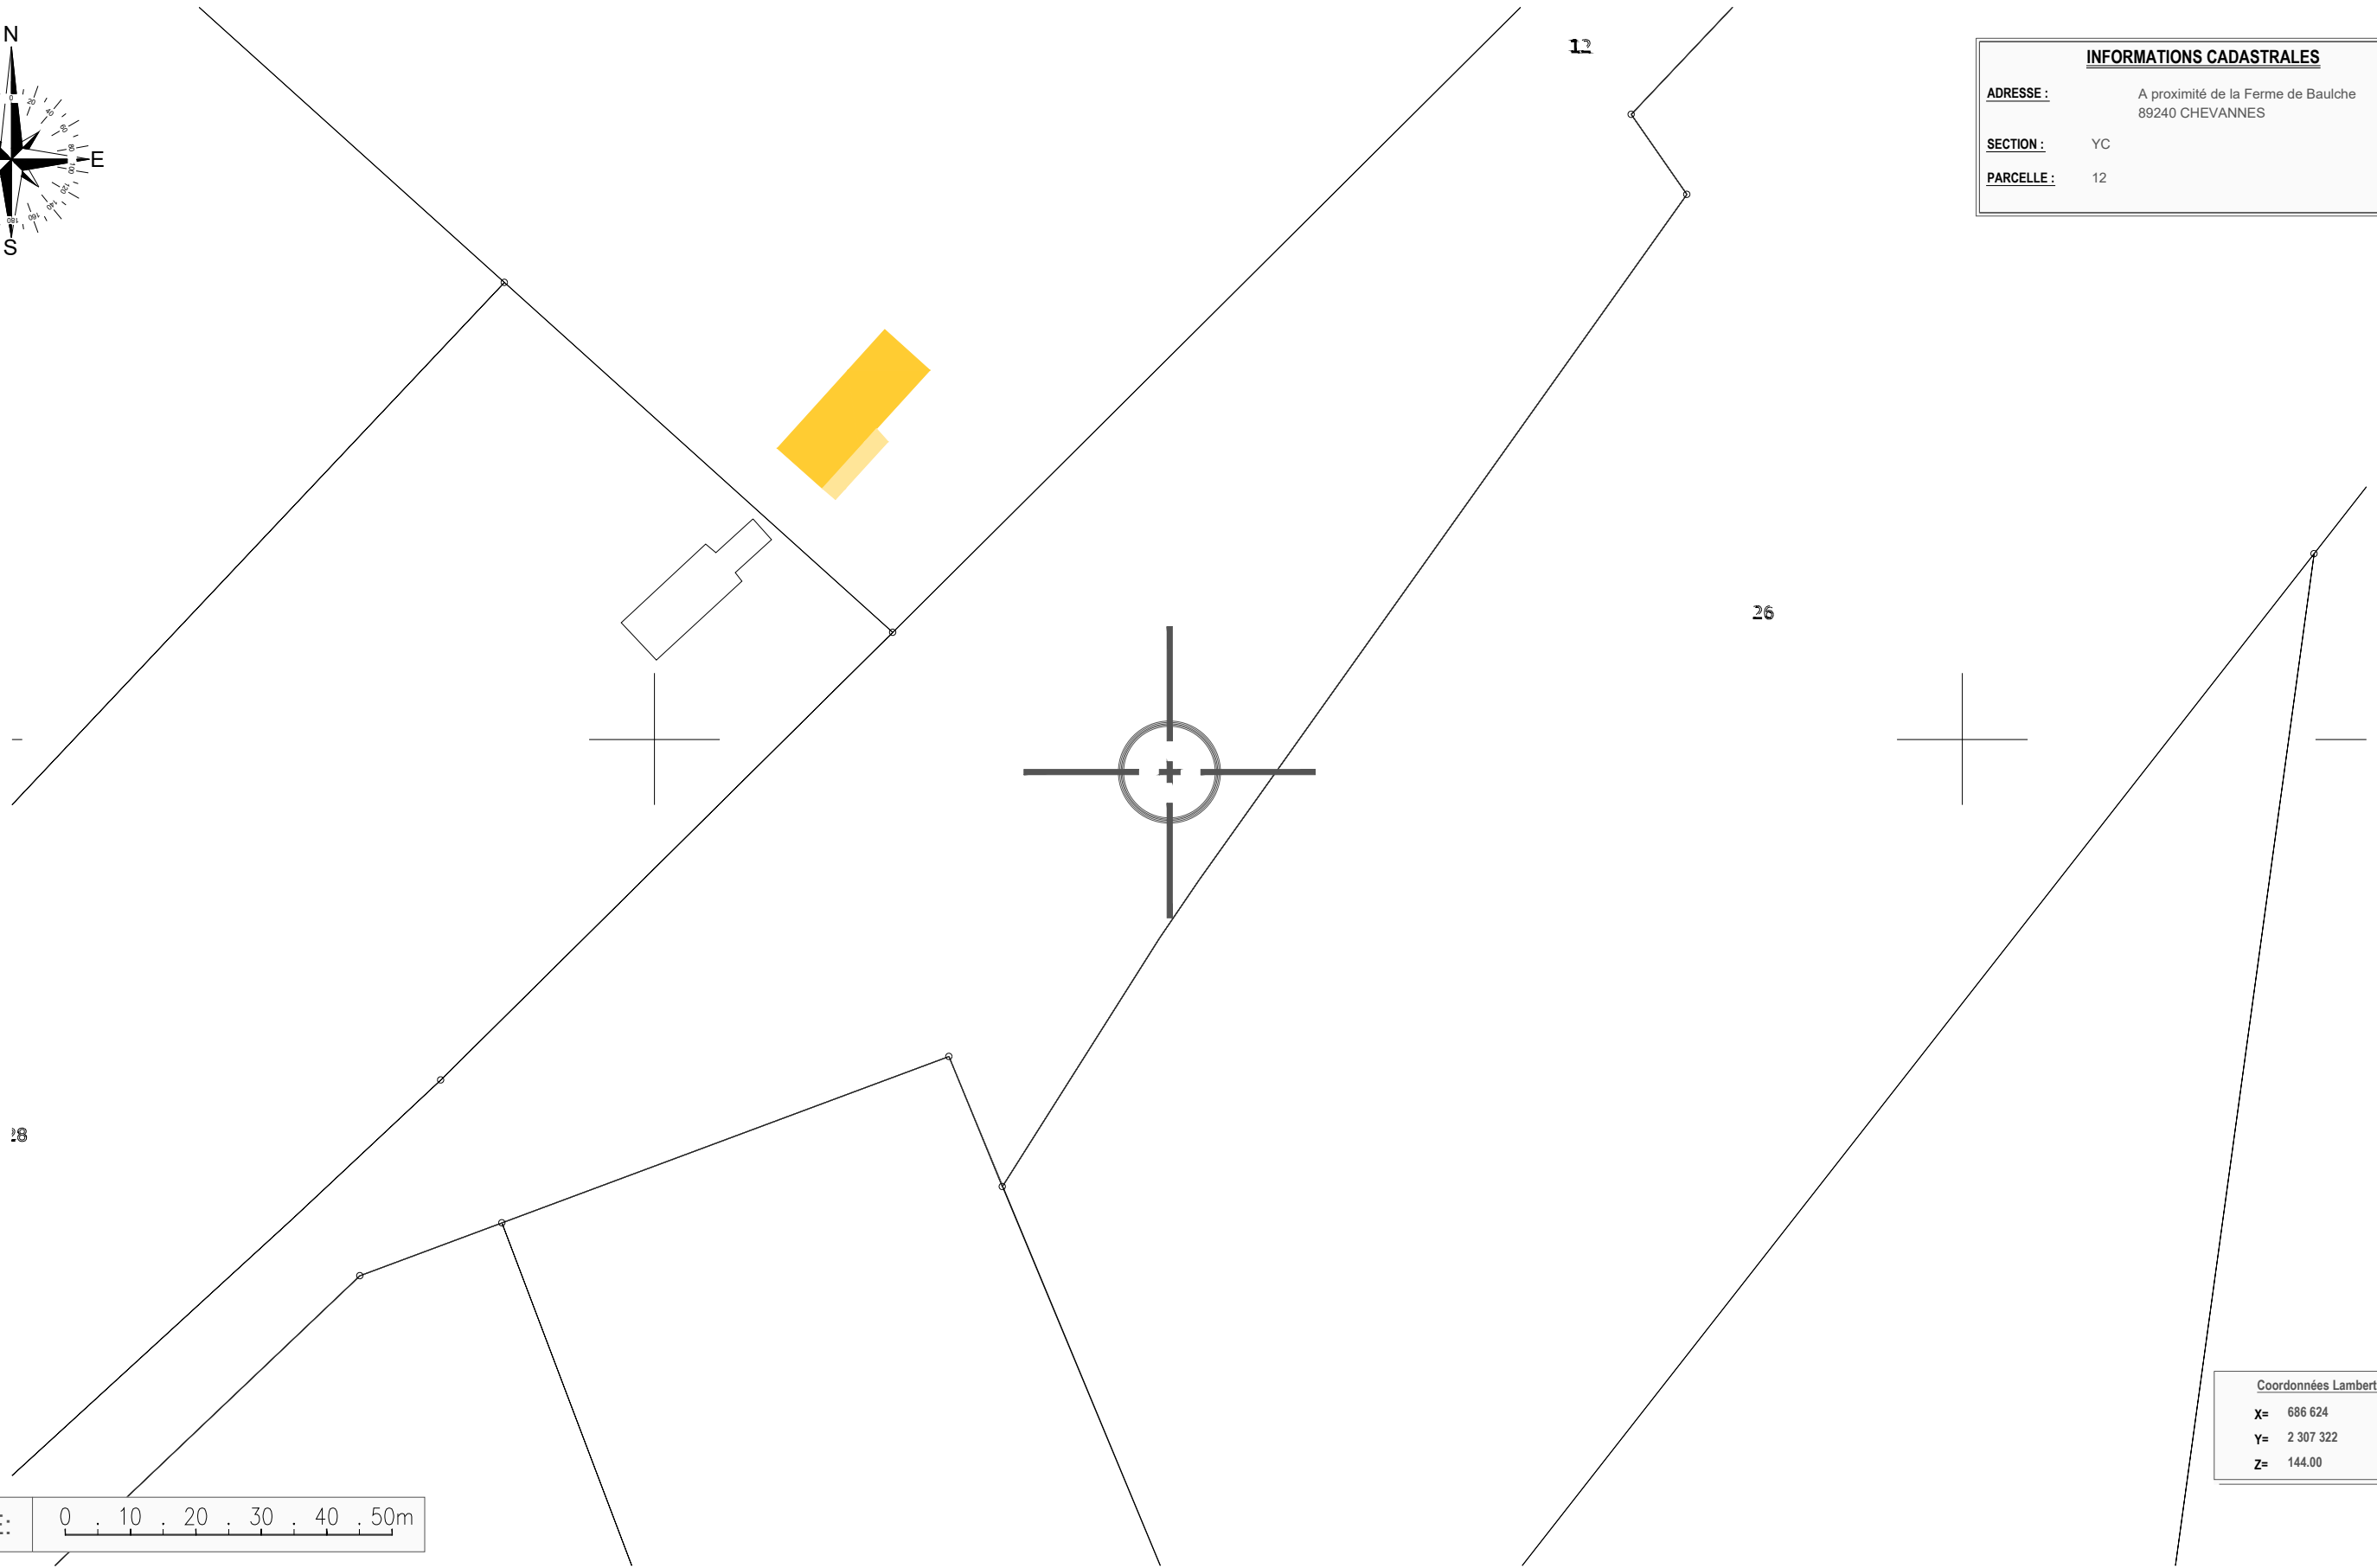

| Coordonnées Lambert II: | |
|-------------------------|-----------|
| X= | 686 624 |
| Y= | 2 307 322 |
| Z= | 144.00 |

| | | | | | | | | |
|--------------|--|-------------|-----------|-------------|-------------|------------|-------------|-----|
| TOTEM | Plan Parcellaire | | | E | | | | |
| | CHEVANNES | | | D | | | | |
| | A proximité de la Ferme de Baulche - 89240 CHEVANNES | | | C | | | | |
| | Etat du dossier : | Code TOTEM | Echelle : | B | | | | |
| | DTI-F | FRA08900163 | 1/1000 | A | Aménagement | 13/08/2024 | SYNECTY | M.L |
| | | | Ind | Observation | Date | Entreprise | Dessinateur | |

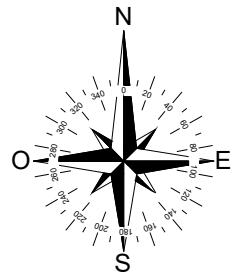

127

NGF SOL
144.00 m NGF

LIMITE PARCELLAIRE

12

4 PIQUETS REPÈRES
DU GEOMETRE

CHEMIN D'ACCES AU SITE
EXISTANT

TALUS A DÉPLACER
ENVIRON 20m³

26

128

ZONE D'IMPLANTATION DU
PROJET DE RADIOTELEPHONIE
NGF FINI: 144.00m

PIQUET REFERENCE DU GEOMETRE
POUR L'IMPLANTATION DU SITE

61.91m

11.90m

6.75m

3.00m

3.00m

25

ECHELLE: 0 . 7,5 . 15 . 22,5 . 30m

orange Code NIDT:
00034858E16-19




Plan de Situation
CHEVANNES

A proximité de la Ferme de Baulche - 89240 CHEVANNES

| | | |
|-------------------|-------------|-----------|
| Etat du dossier : | Code TOTEM | Echelle : |
| DTI-F | FRA08900163 | 1/750 |


| | | | | |
|-----|-------------|------------|------------|-------------|
| E | | | | |
| D | | | | |
| C | | | | |
| B | | | | |
| A | Aménagement | 13/08/2024 | SYNECTY | M.L |
| Ind | Observation | Date | Entreprise | Dessinateur |

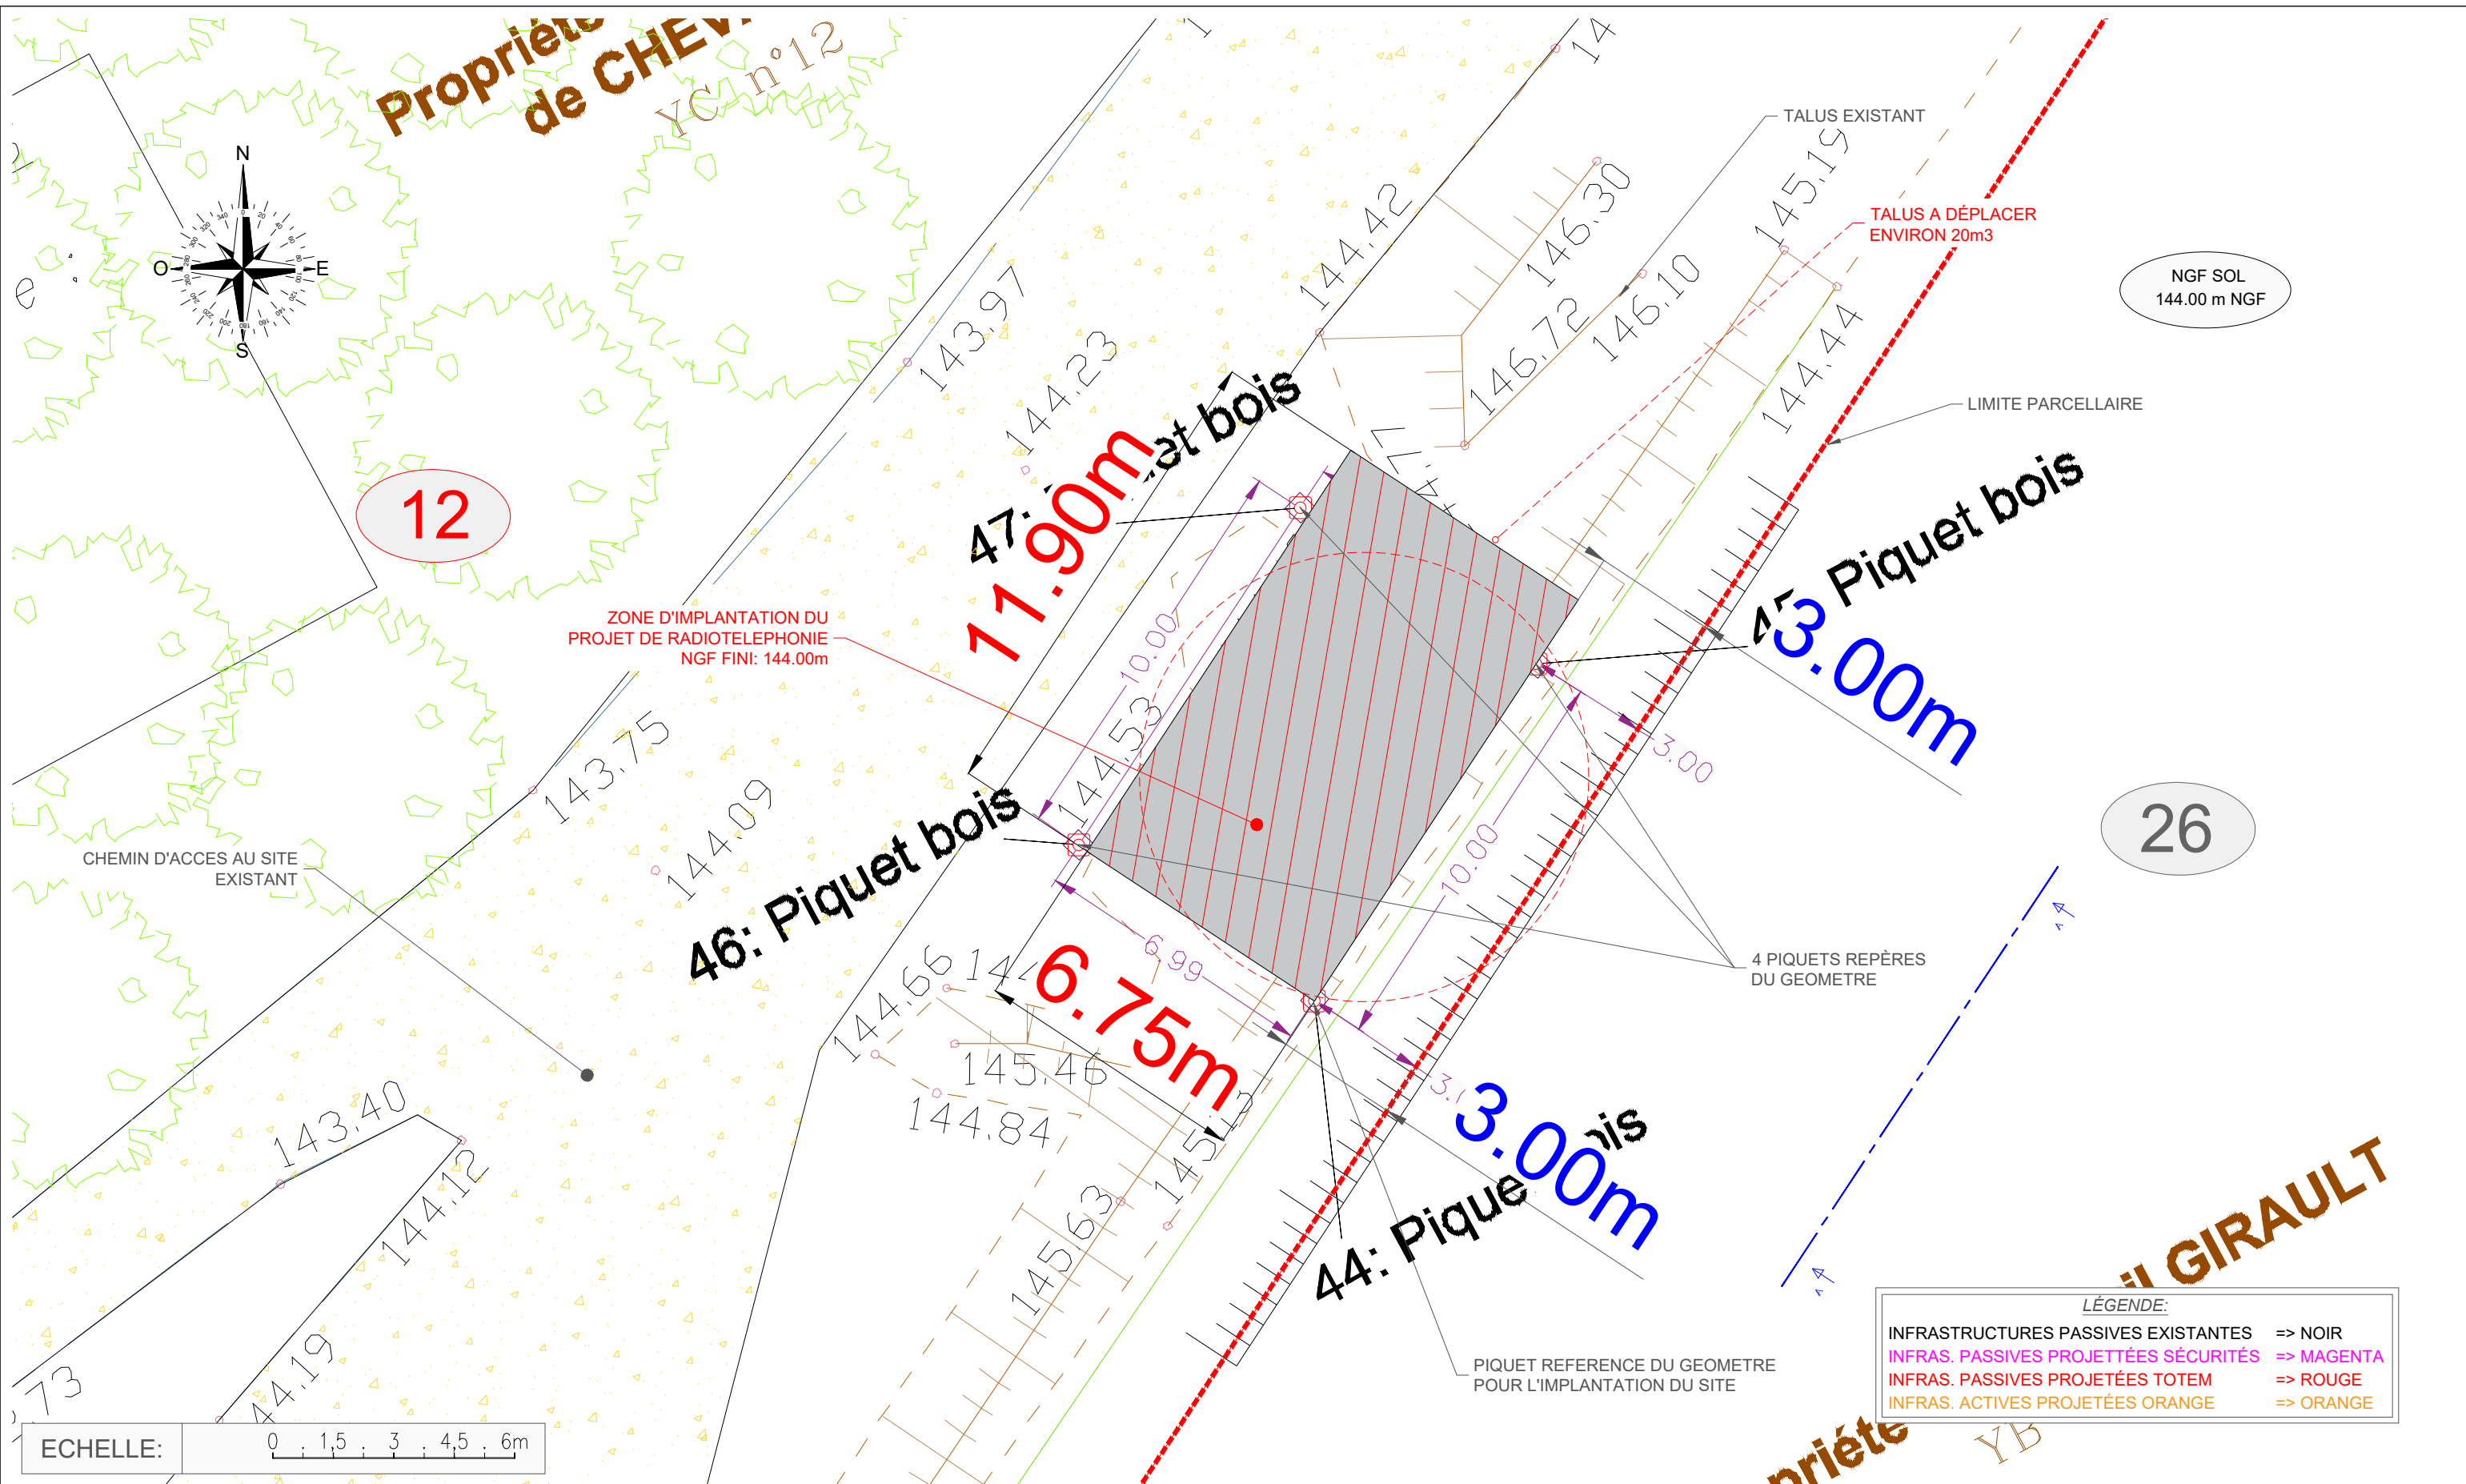

ECHELLE: 0 1,5 3 4,5 6m

orange Code NIDT: 00034858E16-19

| | | | | | | | | |
|-------------------|--|-----------|-----|-------------|------------|------------|-------------|--|
| TOTEM | Plan de Masse - Existant | | | E | | | | |
| | CHEVANNES | | | D | | | | |
| | A proximité de la Ferme de Baulche - 89240 CHEVANNES | | | C | | | | |
| Etat du dossier : | Code TOTEM | Echelle : | B | | | | | |
| DTI-F | FRA08900163 | 1/150 | A | Aménagement | 13/08/2024 | SYNECTY | M.L | |
| | | | Ind | Observation | Date | Entreprise | Dessinateur | |

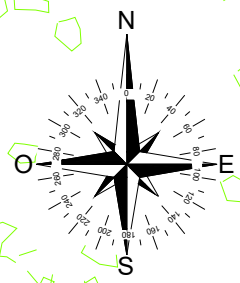

NGF SOL
144.00 m NGF

ANTENNE ORANGE S3
L700/L800/L1800/NR2100
Type: HUAWEI - Ref: AQU_4519-R1v06
Az:300° - HBA: 39.20m
Tilt Méca: 0°
TE.:L700: -2°
TE.:L800: -2°
TE.:L1800/NR2100: -2°

MASSIF BÉTON ENTERRÉ
6.50X6.50X1.10M
+6 MICROPIEUX (2 PAR PIED),
TYPE III, ØFORAGE 200MM
SUIVANT NOTE DE CALCUL

ANTENNE ORANGE S1
L700/L800/L1800/NR2100
Type: HUAWEI - Ref: AQU_4519-R1v06
Az:70° - HBA: 39.20m
Tilt Méca: 0°
TE.:L700: -2°
TE.:L800: -2°
TE.:L1800/NR2100: -2°

3 RRU 2460 (700/800)
+3 RRU 2260 (1800/2100)

DALLE TECHNIQUE
OPÉRATEUR n°3
4.00 x 2.60 m

DALLE TECHNIQUE
OPÉRATEUR n°2
4.00 x 2.60 m

DALLE TECHNIQUE
OPÉRATEUR n°1
5.20 x 2.50 m

CLOTURES RIGIDE
HT: 2.00m

3 SUPPORTS ITAS
ACCUEIL RRU
+ COFFRETS FO

3 COFFRETS - 24 FO
TYPE: PANAMA

ANTENNE ORANGE S2
L700/L800/L1800/NR2100
Type: HUAWEI - Ref: AQU_4519-R1v06
Az:200° - HBA: 39.20m
Tilt Méca: 0°
TE.:L700: -2°
TE.:L800: -2°
TE.:L1800/NR2100: -2°


CHEMIN D'ACCES AU SITE
EXISTANT

PORTILLON D'ACCES AU SITE

ZONE TECHNIQUE ORANGE

LÉGENDE:

| | |
|---------------------------------------|------------|
| INFRASTRUCTURES PASSIVES EXISTANTES | => NOIR |
| INFRAS. PASSIVES PROJETTÉES SÉCURITÉS | => MAGENTA |
| INFRAS. PASSIVES PROJETTÉES TOTEM | => ROUGE |
| INFRAS. ACTIVES PROJETTÉES ORANGE | => ORANGE |

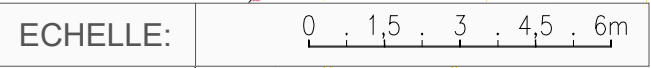

orange Code NIDT:
00034858E16-19




| | | |
|--|-------------|-----------|
| Plan de Masse - Projet | | |
| CHEVANNES | | |
| A proximité de la Ferme de Baulche - 89240 CHEVANNES | | |
| Etat du dossier : | Code TOTEM | Echelle : |
| DTI-F | FRA08900163 | 1/150 |

| | | | | |
|-----|-------------|------------|------------|-------------|
| E | | | | |
| D | | | | |
| C | | | | |
| B | | | | |
| A | Aménagement | 13/08/2024 | SYNECTY | M.L |
| Ind | Observation | Date | Entreprise | Dessinateur |

LÉGENDE:

| | |
|---------------------------------------|------------|
| INFRASTRUCTURES PASSIVES EXISTANTES | => NOIR |
| INFRAS. PASSIVES PROJETTÉES SÉCURITÉS | => MAGENTA |
| INFRAS. PASSIVES PROJETTÉES TOTEM | => ROUGE |
| INFRAS. ACTIVES PROJETTÉES ORANGE | => ORANGE |

VUE A-A

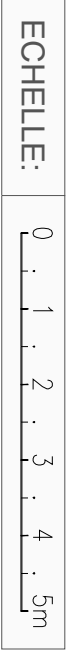


orange
Code NIDT:
00034858E16-19

TOTEM

| | | | |
|--|--------------|-----------|--|
| Plan en Élévation - Existant | | | |
| CHEVANNES | | | |
| A proximité de la Ferme de Baulche - 89240 CHEVANNES | | | |
| Etat du dossier : | Code TOTEM | Echelle : | |
| DTI-F | FRA089900163 | 1/100 | |

| | | | |
|-----|-------------|------------|-------------|
| E | | | |
| D | | | |
| C | | | |
| B | | | |
| A | Aménagement | 13/08/2024 | SYNECTY |
| Ind | Observation | Date | Entreprise |
| | | | Dessinateur |
| | | | M.L |

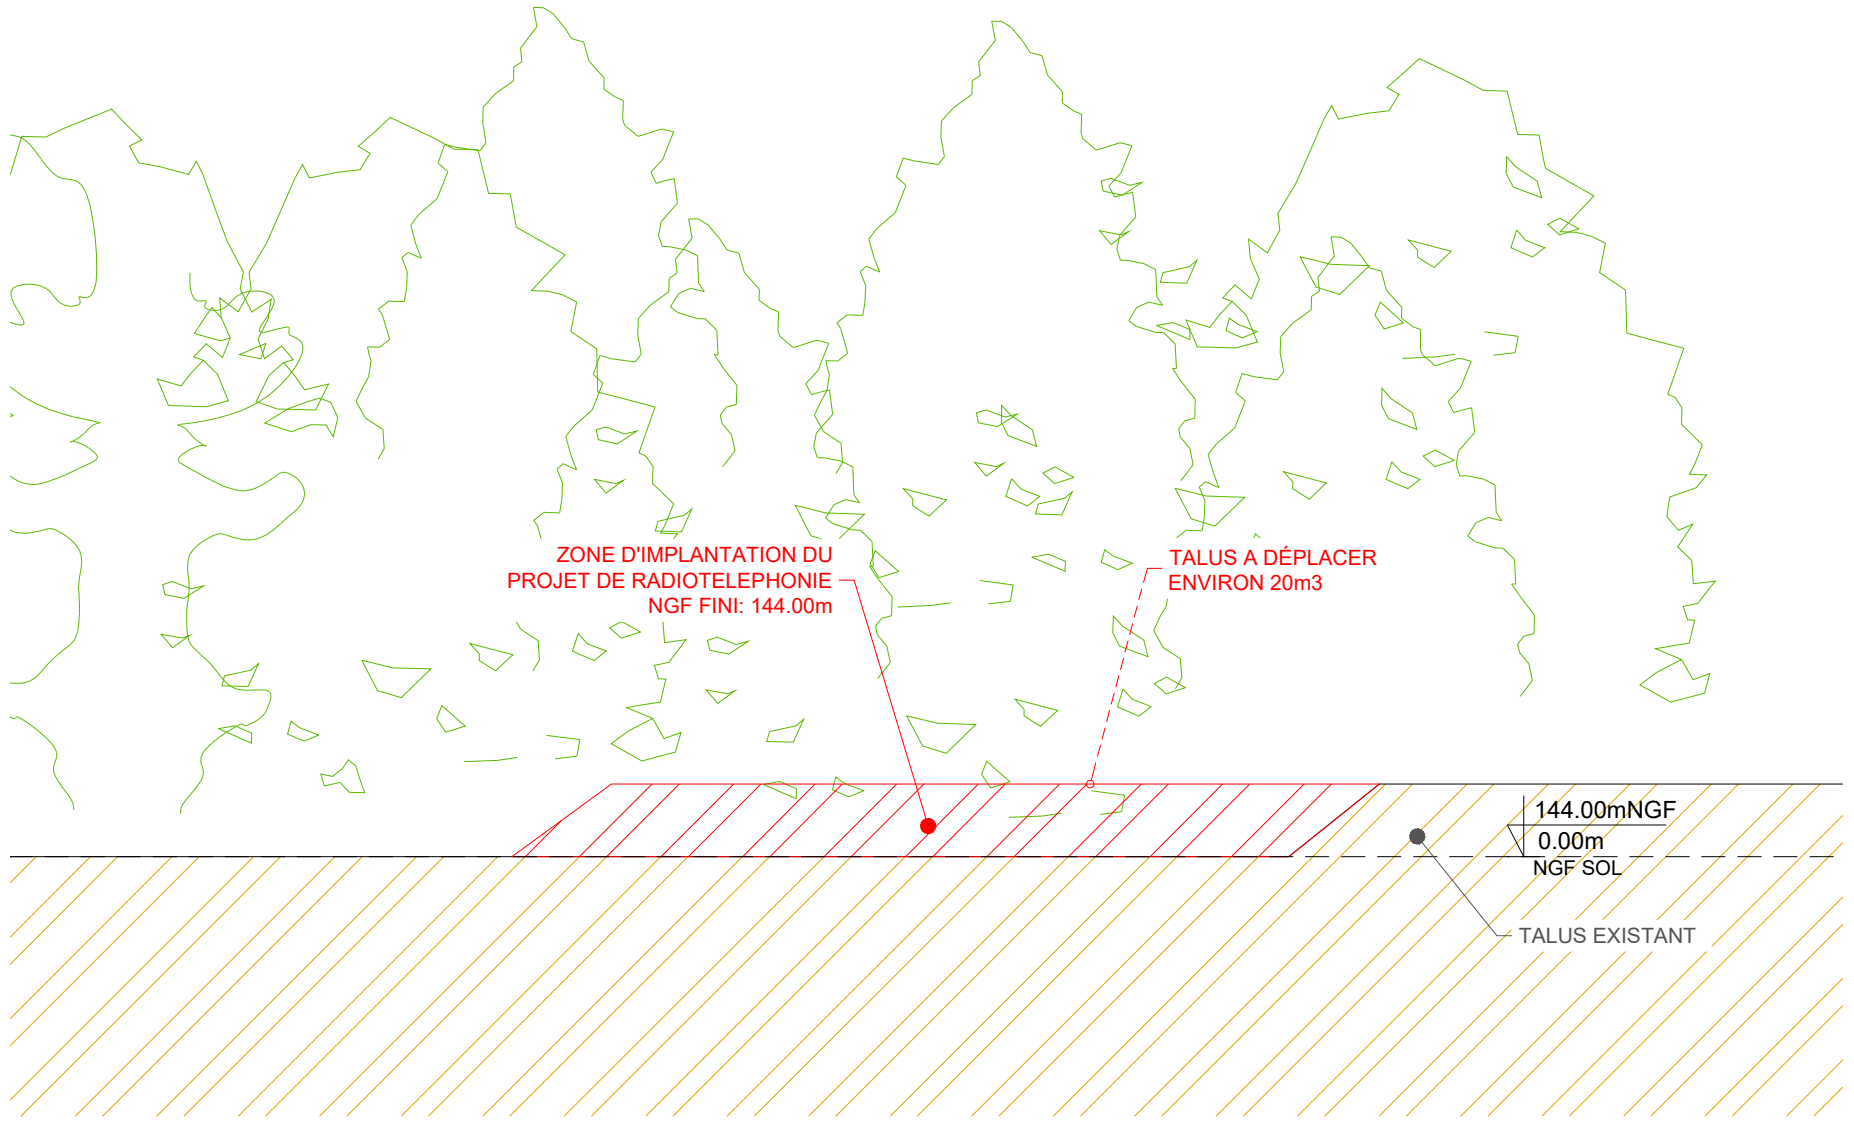

ECHELLE: 0 2,5 5m

orange
Code NIDT: 00034858E16-19

TOTEM

Plan en Élévation - Projet

CHEVANNES

A proximité de la Ferme de Baulche - 89240 CHEVANNES

Etat du dossier :

Code TOTEM

Echelle :

DTI-F

FRA089900163

1/125

Ind

A

B

C

D

E

Aménagement

Observation

Date


13/08/2024

Entreprise

SYNECTY

Destinateur

M.L

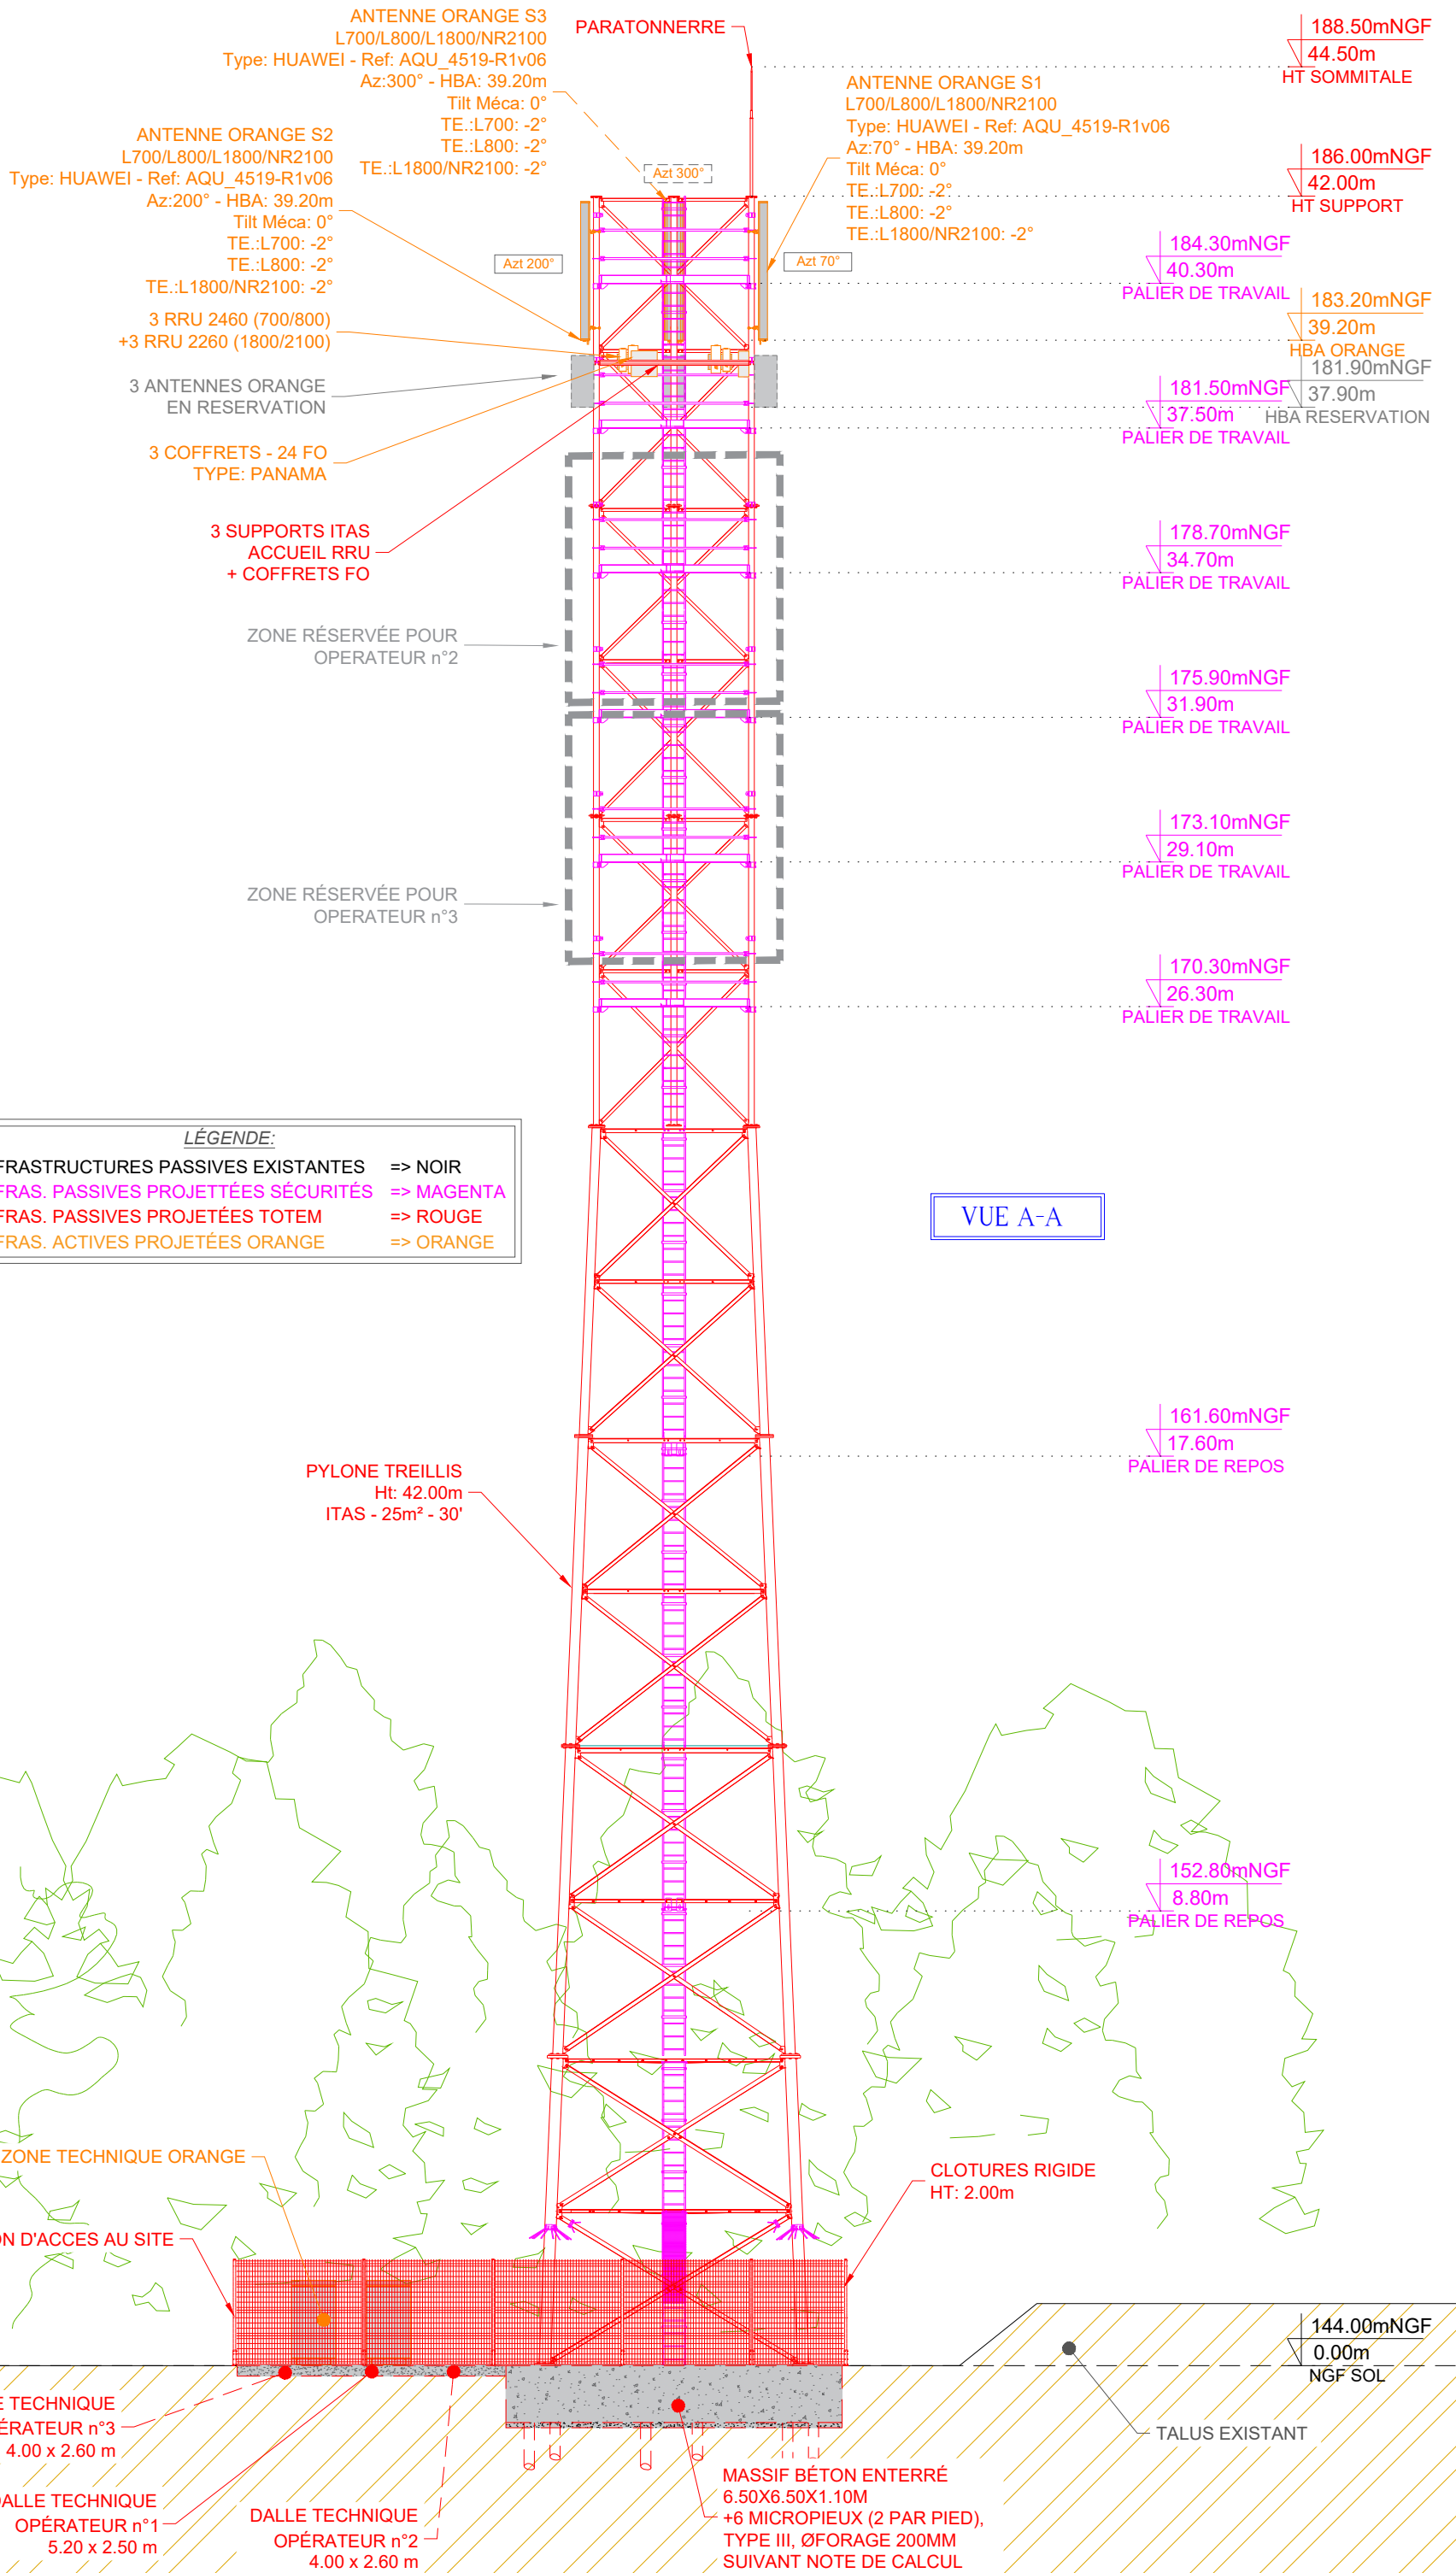

ECHELLE: 0 . 0,25 . 0,50 . 0,75 . 1m

LÉGENDE:
 INFRASTRUCTURES PASSIVES EXISTANTES => NOIR
 INFRAS. PASSIVES PROJETÉES SÉCURITÉS => MAGENTA
 INFRAS. PASSIVES PROJETÉES TOTEM => ROUGE
 INFRAS. ACTIVES PROJETÉES ORANGE => ORANGE


orange
 Code NIDT:
 00034858E16-19

TOTEM

Plan en Élévation des Antennes
CHEVANNES
 A proximité de la Ferme de Baulche - 89240 CHEVANNES

| | | |
|-------------------|-------------|-----------|
| Etat du dossier : | Code TOTEM | Echelle : |
| DTI-F | FRA08900163 | 1/25 |

| | | | | | | | | |
|-----|---|-------------|------|------------|------------|---------|-------------|------|
| Ind | A | Aménagement | Date | 13/08/2024 | Entreprise | SYNECTY | Dessinateur | M.L. |
| | B | Observation | | | | | | |
| | C | | | | | | | |
| | D | | | | | | | |
| | E | | | | | | | |

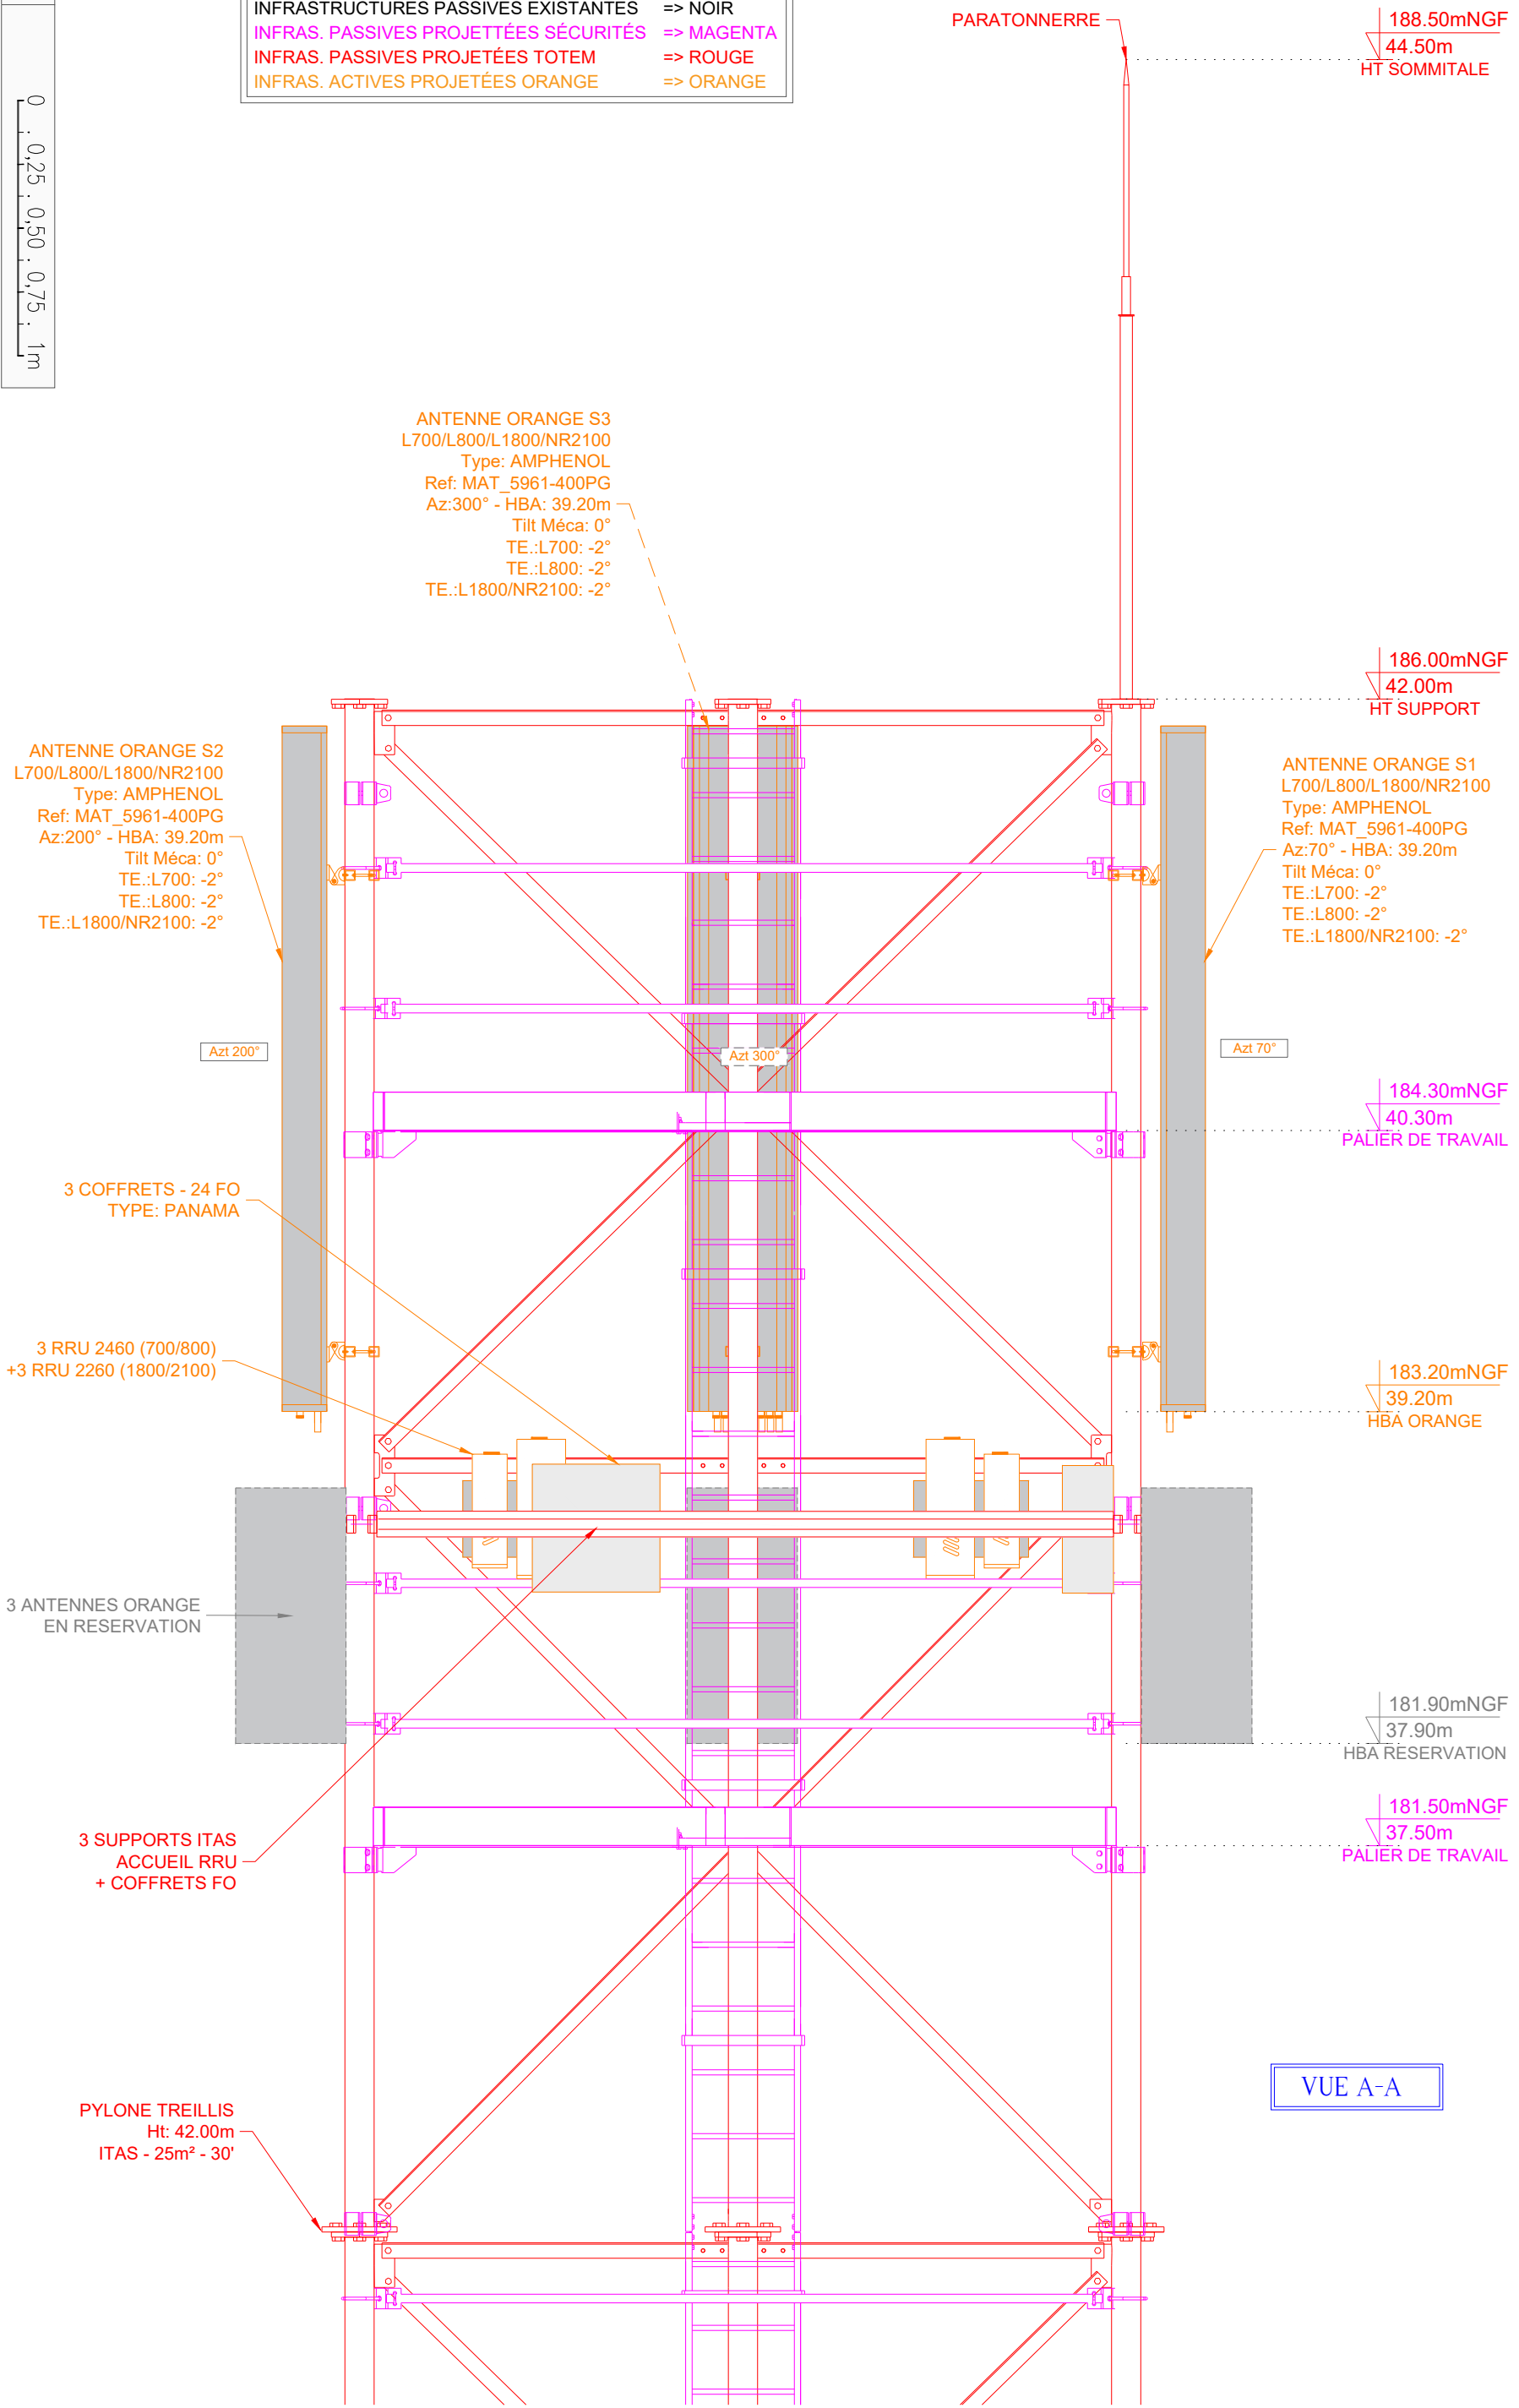

Ce document est la propriété de TOTEM. Il ne peut être communiqué ou reproduit sans autorisation.